



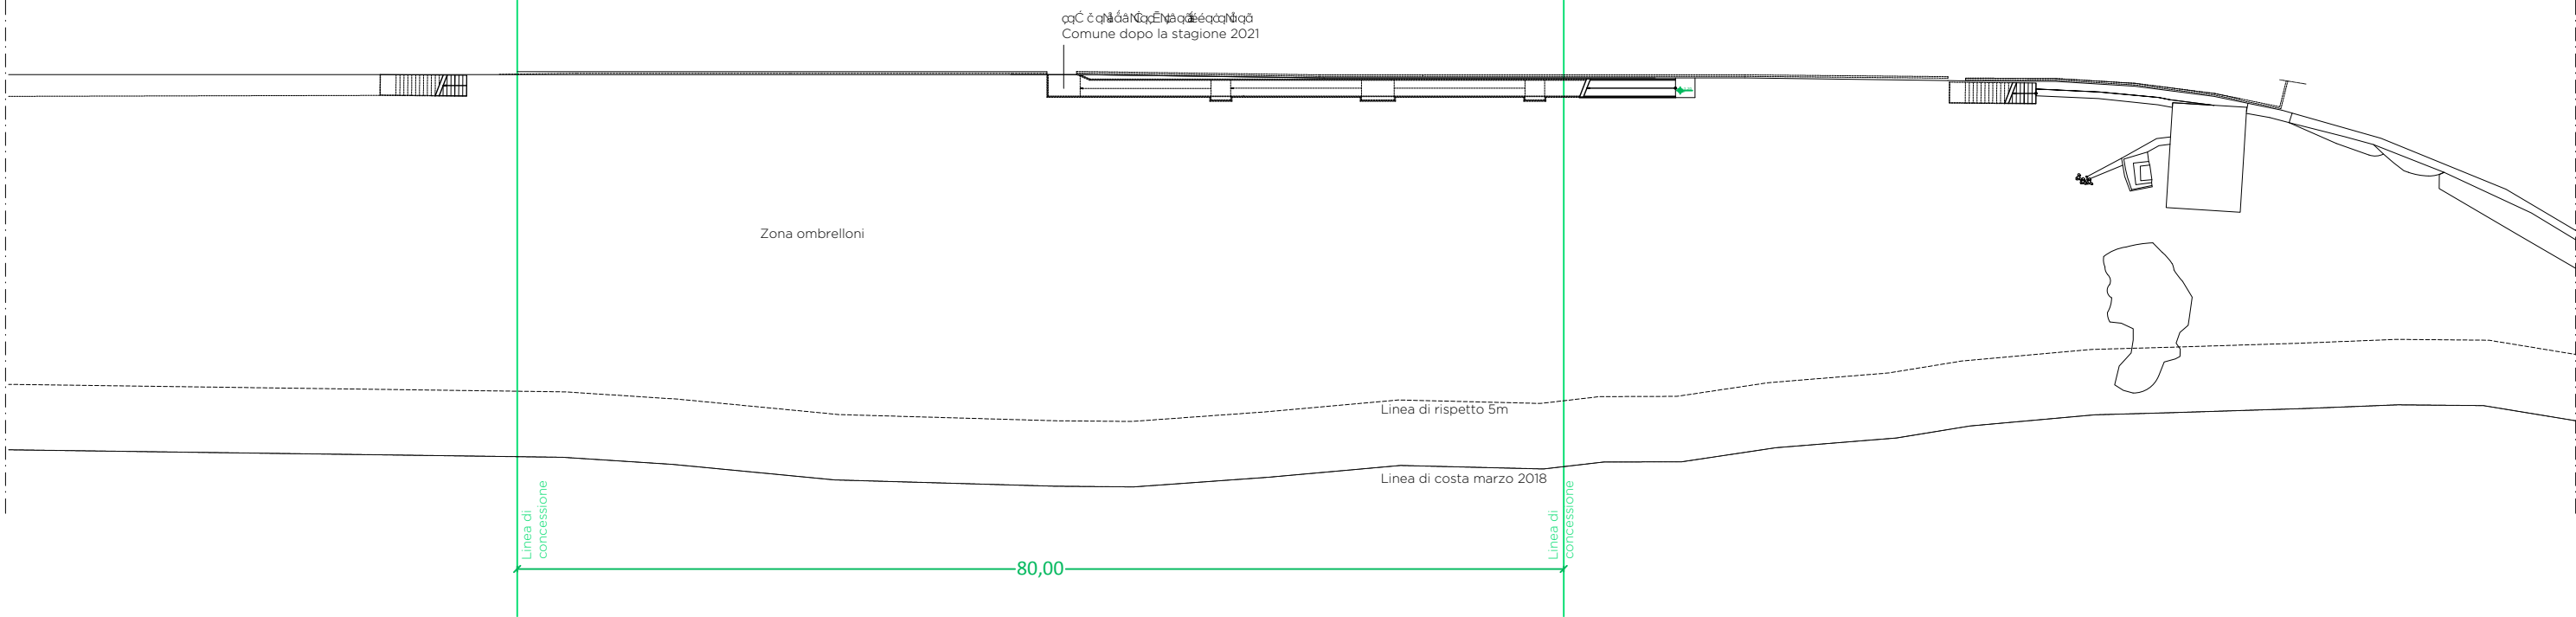

Planimetria
scala 1.500

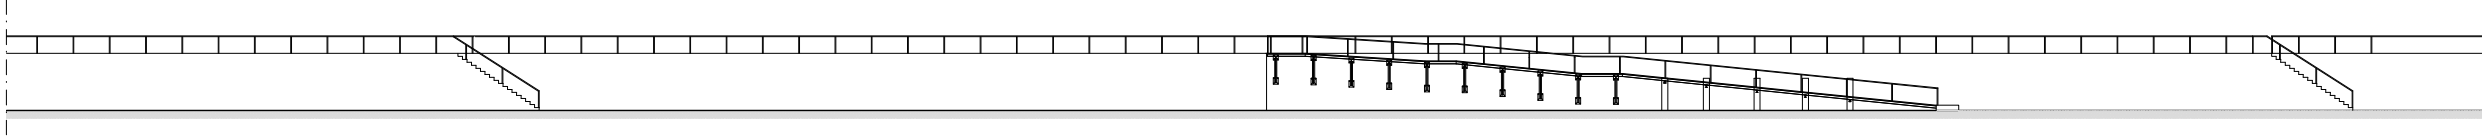

Prospetto visto dal mare
scala 1.500



BAGNI MARINA GENOVESE

Bagni Marina Genovese s.r.l.
sede legale e uffici amministrativi
Via D'Annunzio 27, 16121 Genova
Telefono 0103620302
e-mail: info@bagnimarinagenovese.it

C.F. e P.I. 01226520995

DATA:
27/04/2021

PROGETTO : ALLESTIMENTO STAGIONE 2021 BAGNI JANUA

Localizzazione dell'intervento: Via Pietro Paolo Rubens 32 - 33 - Genova Vesima

OGGETTO DELLA TAVOLA:
STATO DI FATTO

SCALA

☐ : 50

☒ : 500

☐ : 5000

☐ : 100


☐ : 1000

☐ : 2000


Tav. N.

Tot. Tav.

14

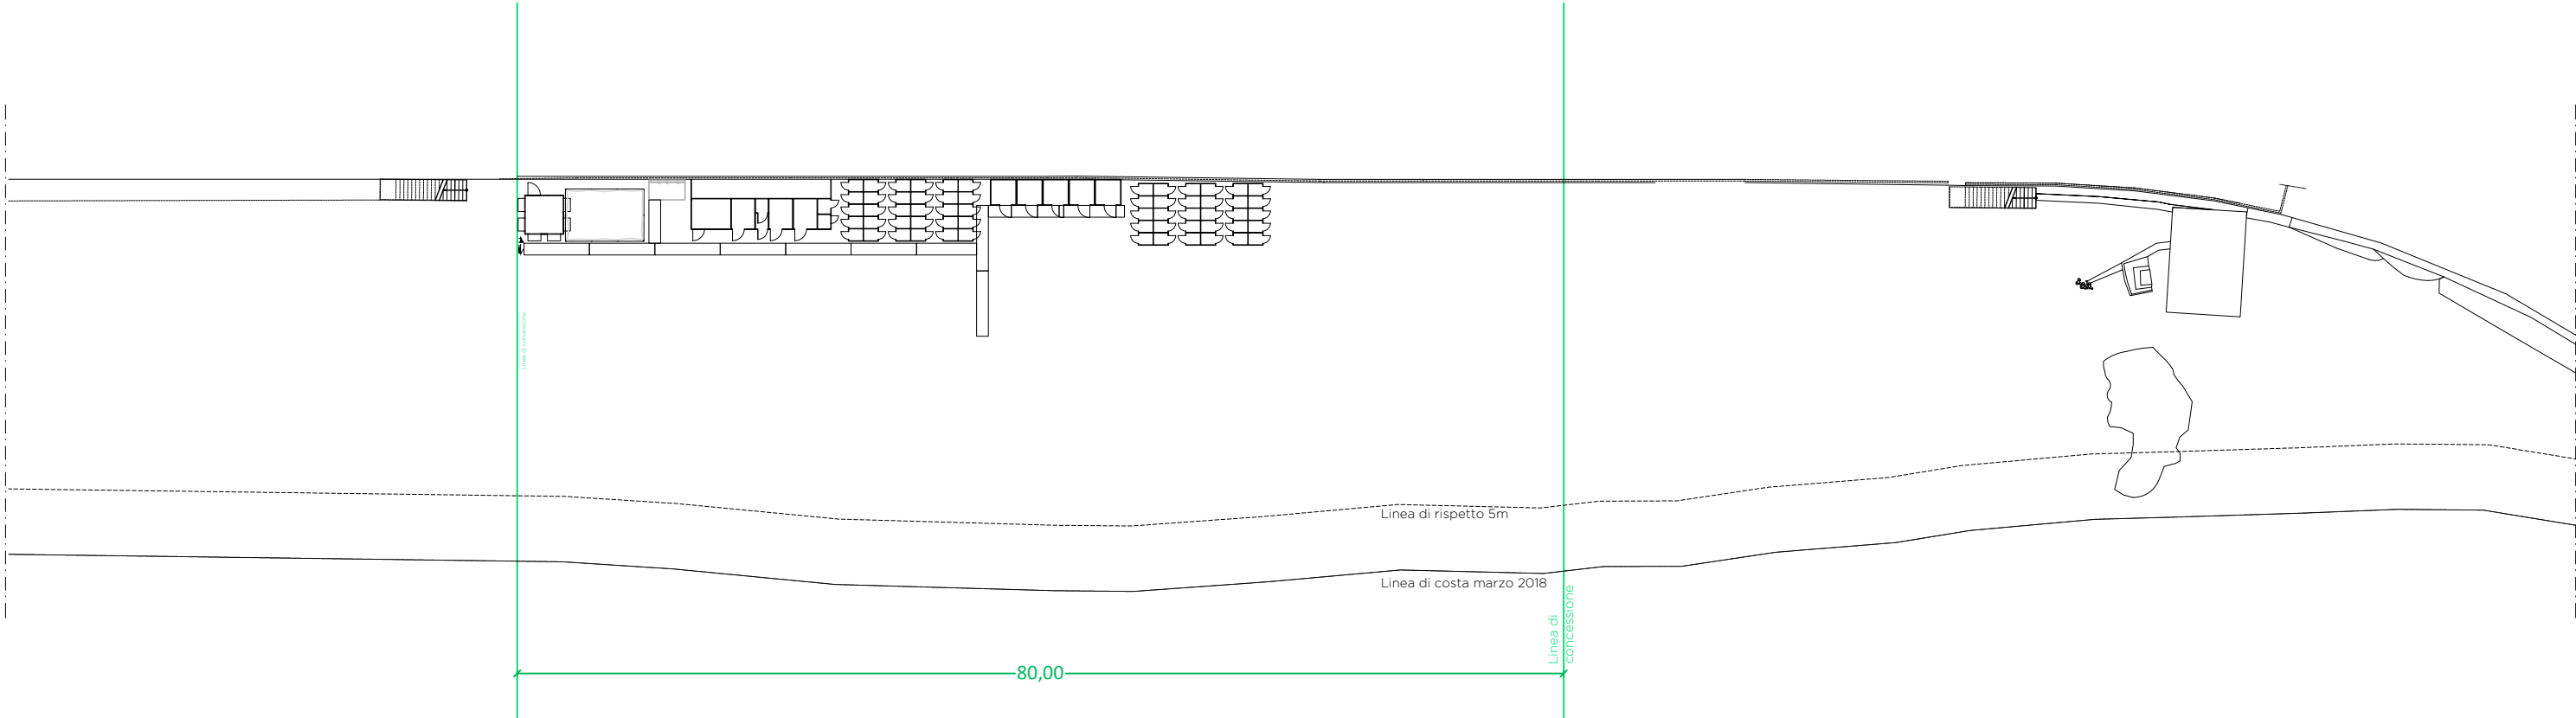

Planimetria
scala 1.500

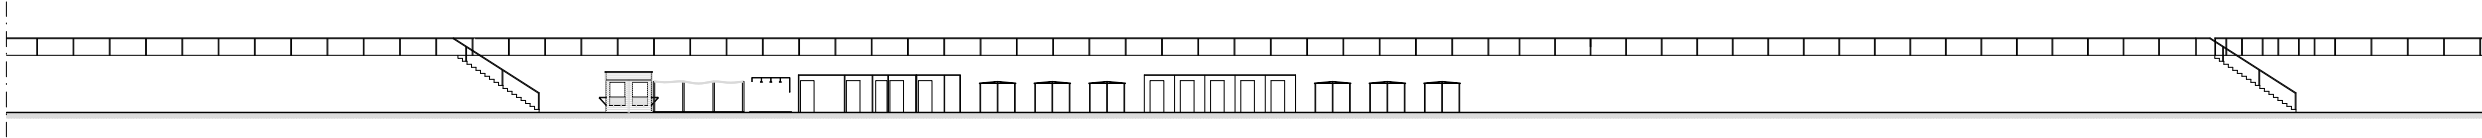

Prospetto visto dal mare
scala 1.500



BAGNI MARINA GENOVESE

Bagni Marina Genovese s.r.l.
sede legale e uffici amministrativi
Via D'Annunzio 27, 16121 Genova
Telefono 0103620302
e-mail: info@bagnimarinagenovese.it

C.F. e P.I. 01226520995

PROGETTO : ALLESTIMENTO STAGIONE 2021 BAGNI JANUA

DATA:
27/04/2020

Localizzazione dell'intervento: Via Pietro Paolo Rubens 32 - 33 - Genova Vesima

OGGETTO DELLA TAVOLA:
ALLESTIMENTO CON STRUTTURE TEMPORANEE E MOBILI
scala 1.500

SCALA

☐ : 50

☒ : 500

☐ : 5000

☐ : 100

☐ : 1000


☐ : 2000

Tav. N.


Tot. Tav.

2

4

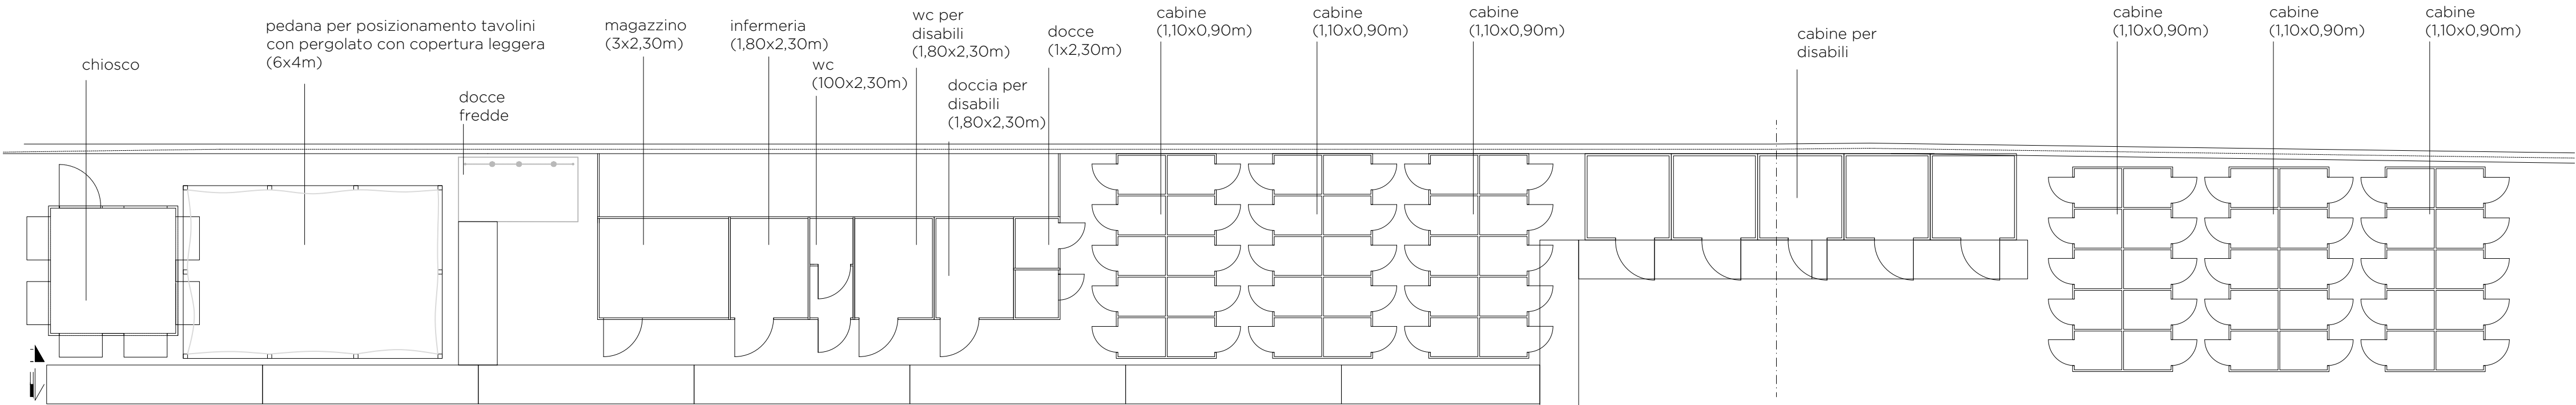

Planimetria
scala 1.100

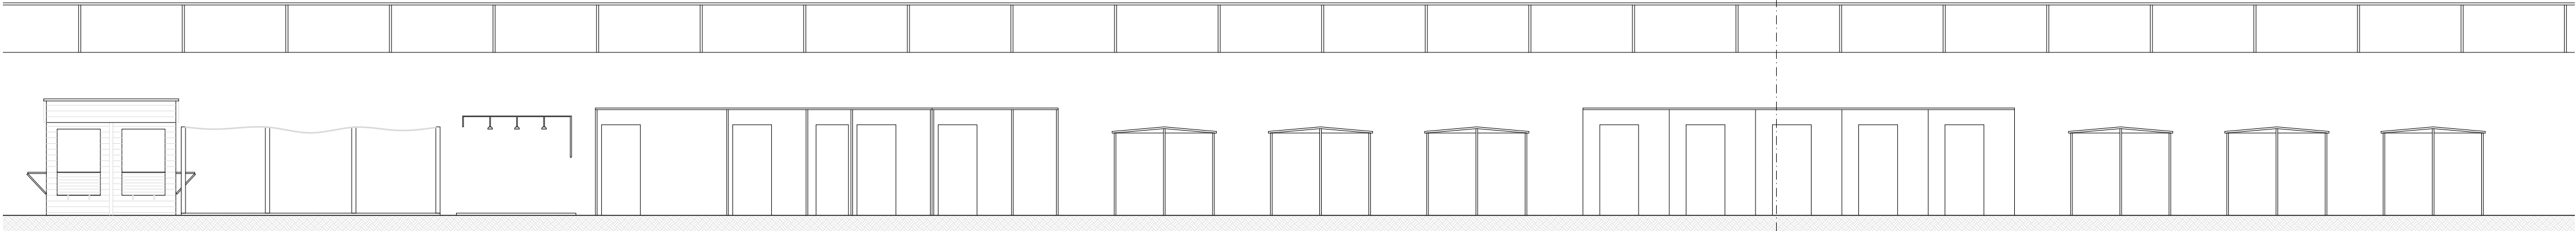

Prospetto visto dal mare
scala 1.100



BAGNI MARINA GENOVESE

Bagni Marina Genovese s.r.l.
sede legale e uffici amministrativi
Via D'Annunzio 27, 16121 Genova
Telefono 0103620302
e-mail: info@bagrimarinagenovese.it

C.F. e P.I. 01226520995

PROGETTO : ALLESTIMENTO STAGIONE 2021 BAGNI JANUA

DATA:
27/04/2021

Localizzazione dell'intervento: Via Pietro Paolo Rubens 32 - 33 - Genova Vesime

OGGETTO DELLA TAVOLA:
ALLESTIMENTO CON STRUTTURE TEMPORANEE E MOBILI
scala 1.100

SCALA
☐ : 50
☒ : 100
☐ : 200
☐ : 500
☐ : 1000
☐ : 2000

Tav. N. 3

Tot. Tav. 3