



Configurazione fuori stagione

la spiaggia è sgombra da strutture
resta sotterrata la fossa settica autorizzata

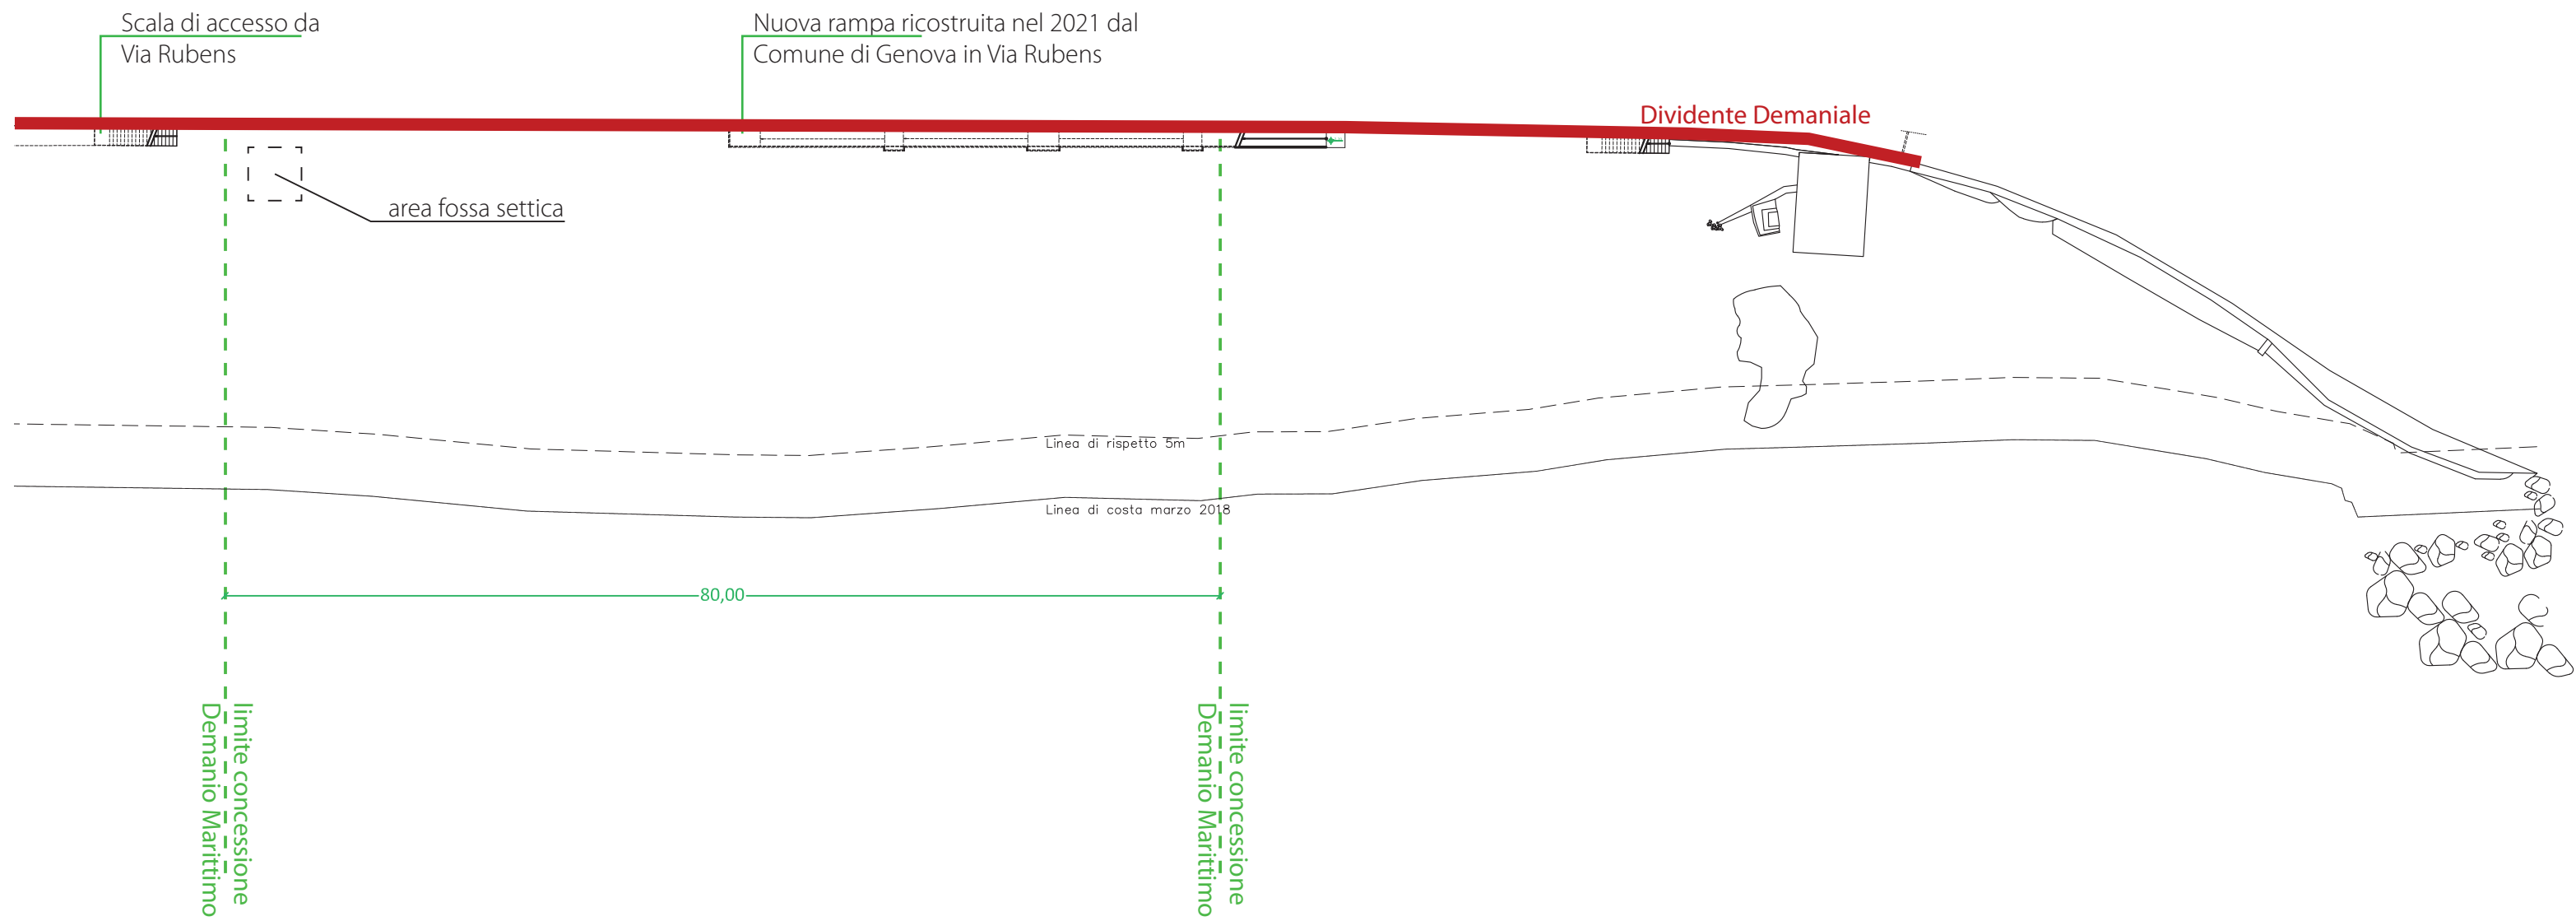


Configurazione estiva

tutte le strutture sono temporanee e removibili, di proprietà di BMG

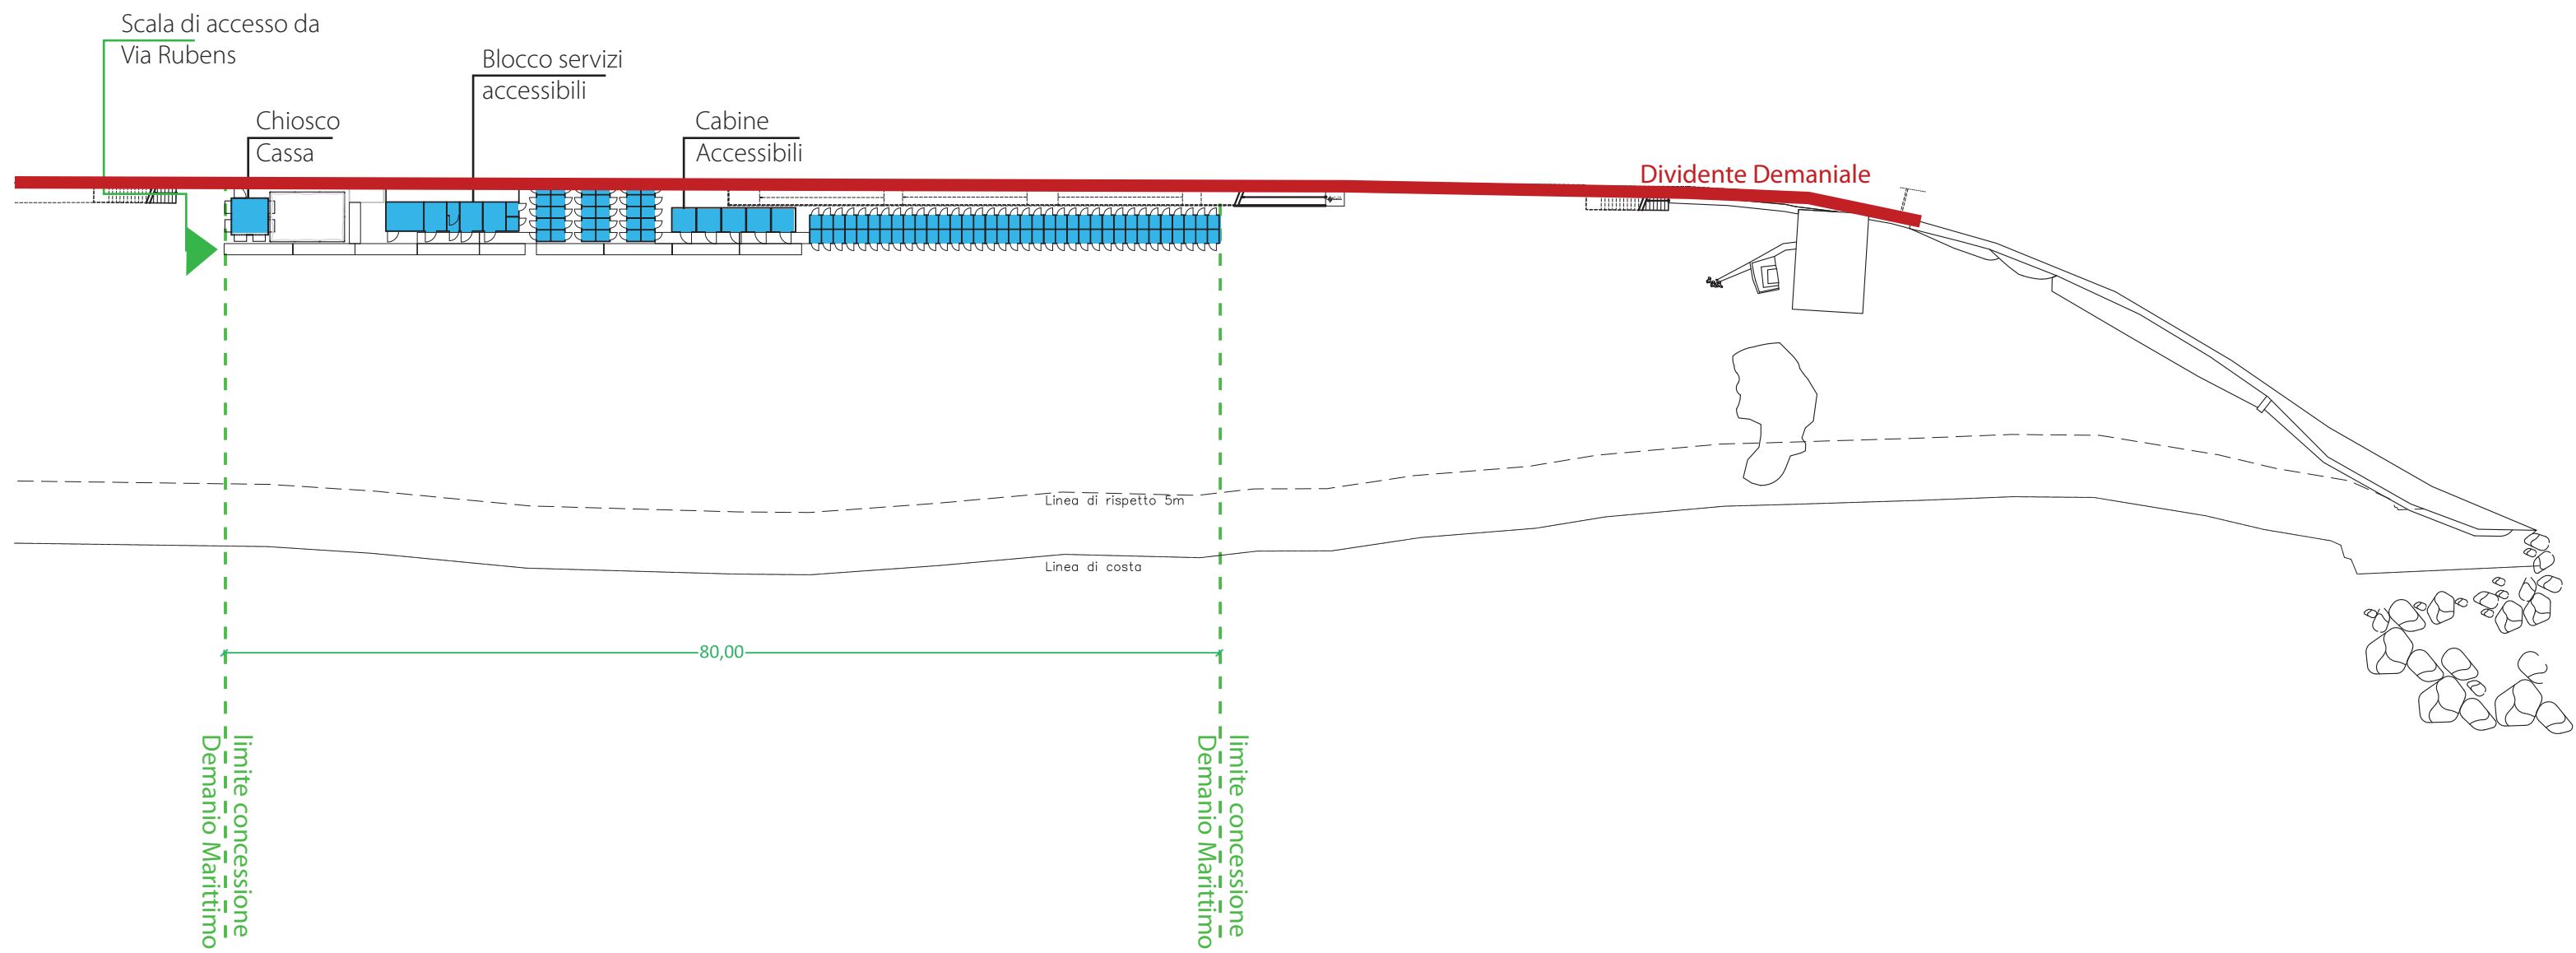

Estratto PUC in vigore (aggiornamento marzo 2023)

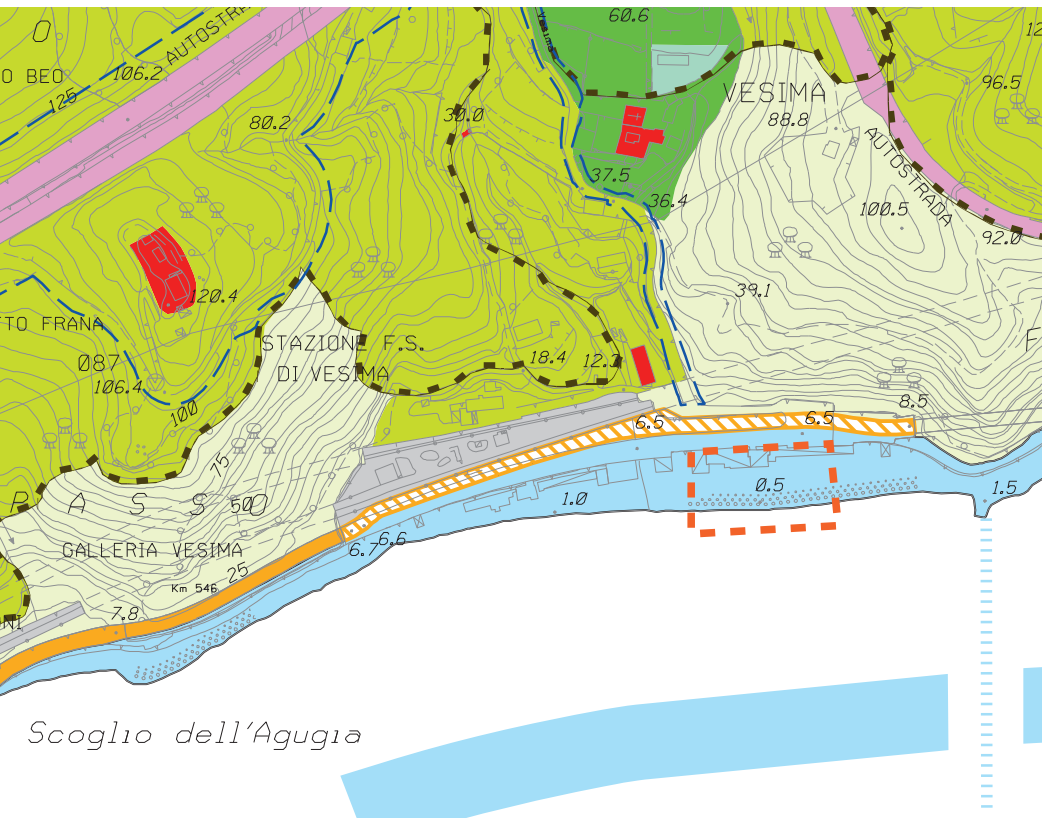

- ACO-L ambito complesso per la valorizzazione del litorale
- Area oggetto di Concessione Bagni Janua ViaPietro Paolo Rubens 32

Comune di Genova

progetto di risanamento e riqualificazione

progettista:


goup
studio di architettura
viale Sauli 4/5 scala C - 16121 Genova
tel/fax 010 5702645 www.goup.it

responsabile:

arch. Paolo Andrea Raffetto
Ordine degli Architetti,
Pianificatori, Paesaggisti e
Conservatori della Provincia di
Genova - n. 3611

committente:
Bagni Marina Genovese srl
Via D'Annunzio 27, 121 Genova
P.IVA 01226520995

tavola:	01	Elaborato di inquadramento generale Bagni Janua Via Pietro Paolo Rubens 32
---------	-----------	--

scala:	1/500	data:	10/07/2024
--------	-------	-------	------------

