


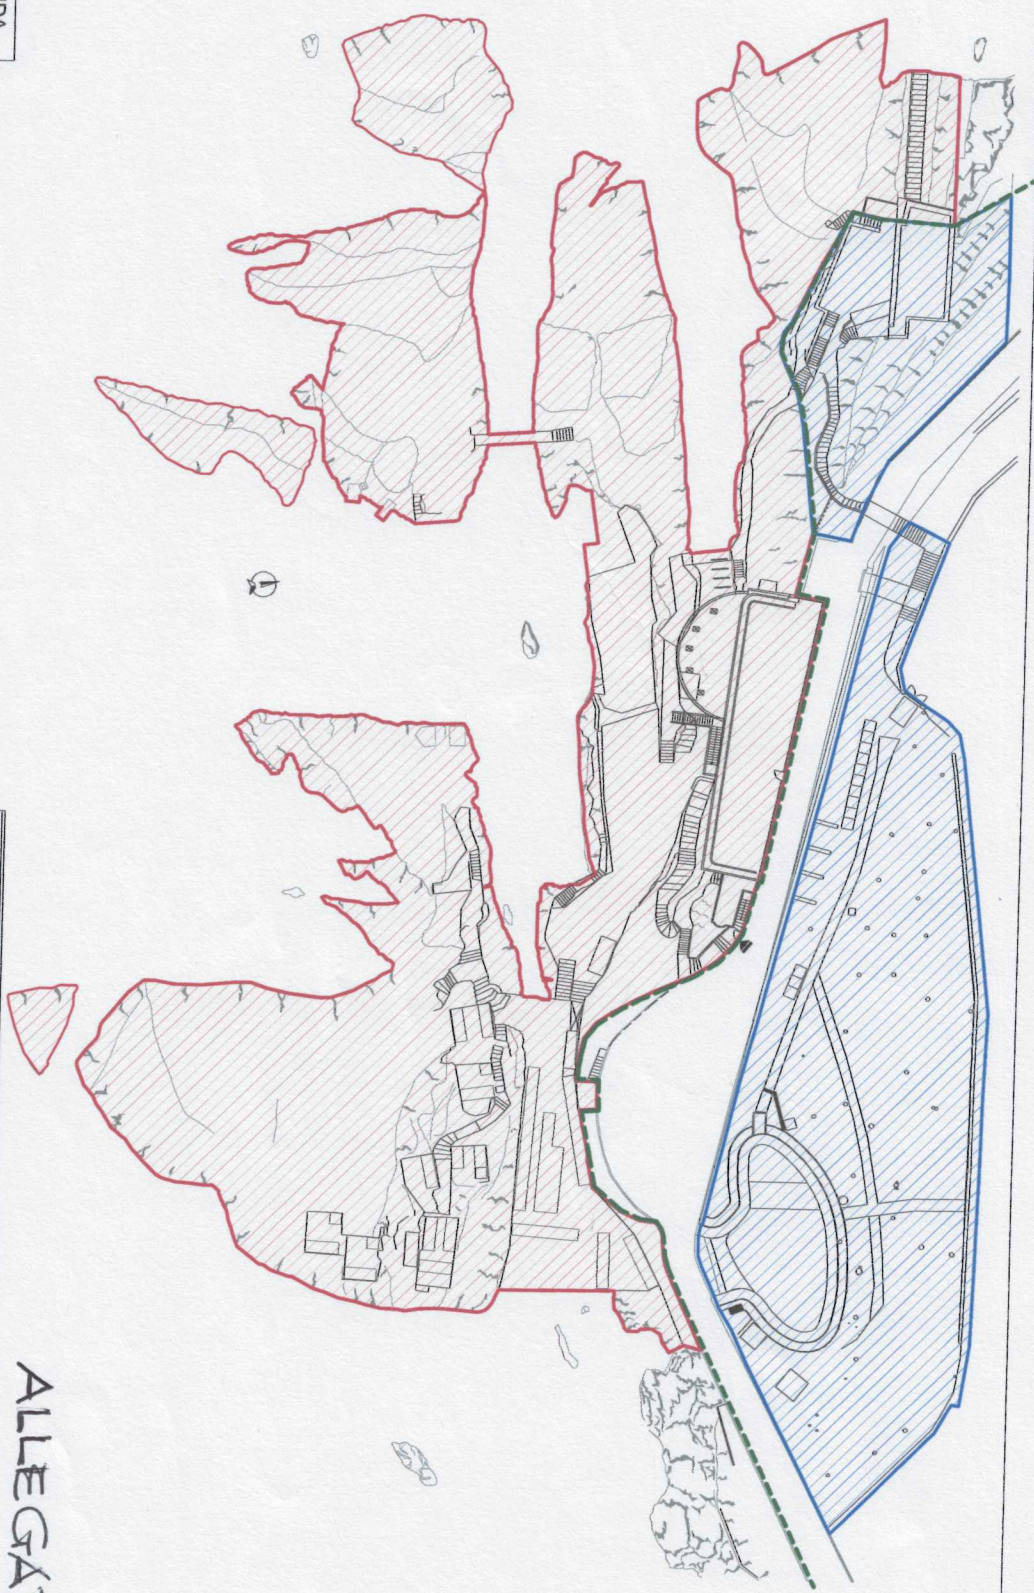

H1

LEGENDA

- Aree in comodato d'uso
- Aree in sub-concessione
- Confine area demaniale

ALLEGATO H 1



BAGNI MARINA GENOVESE

Bagni Marina Genovese s.r.l.
 Sede legale e uffici amministrativi
 Via D'Annunzio 27, 16121 Genova
 Telefono 0103620302
 e-mail: info@bagnimarinagenovese.it

C.F. e P.I. 01226620995

PROGETTO : STABILIMENTO BALNEARE "SCOGLIERA"

Localizzazione dell'intervento : Passeggiata Anita Garibaldi - Bagni Scogliera

OGGETTO DELLA TAVOLA :
 Pianta stato attuale

SCALA				Tav. N.	Tot. Tav.
☐ 1 : 80	☒ 1 : 800	☐ 1 : 8000		1	1
☐ 1 : 100	☐ 1 : 1000				
☐ 1 : 2500	☐ 1 : 2000				