


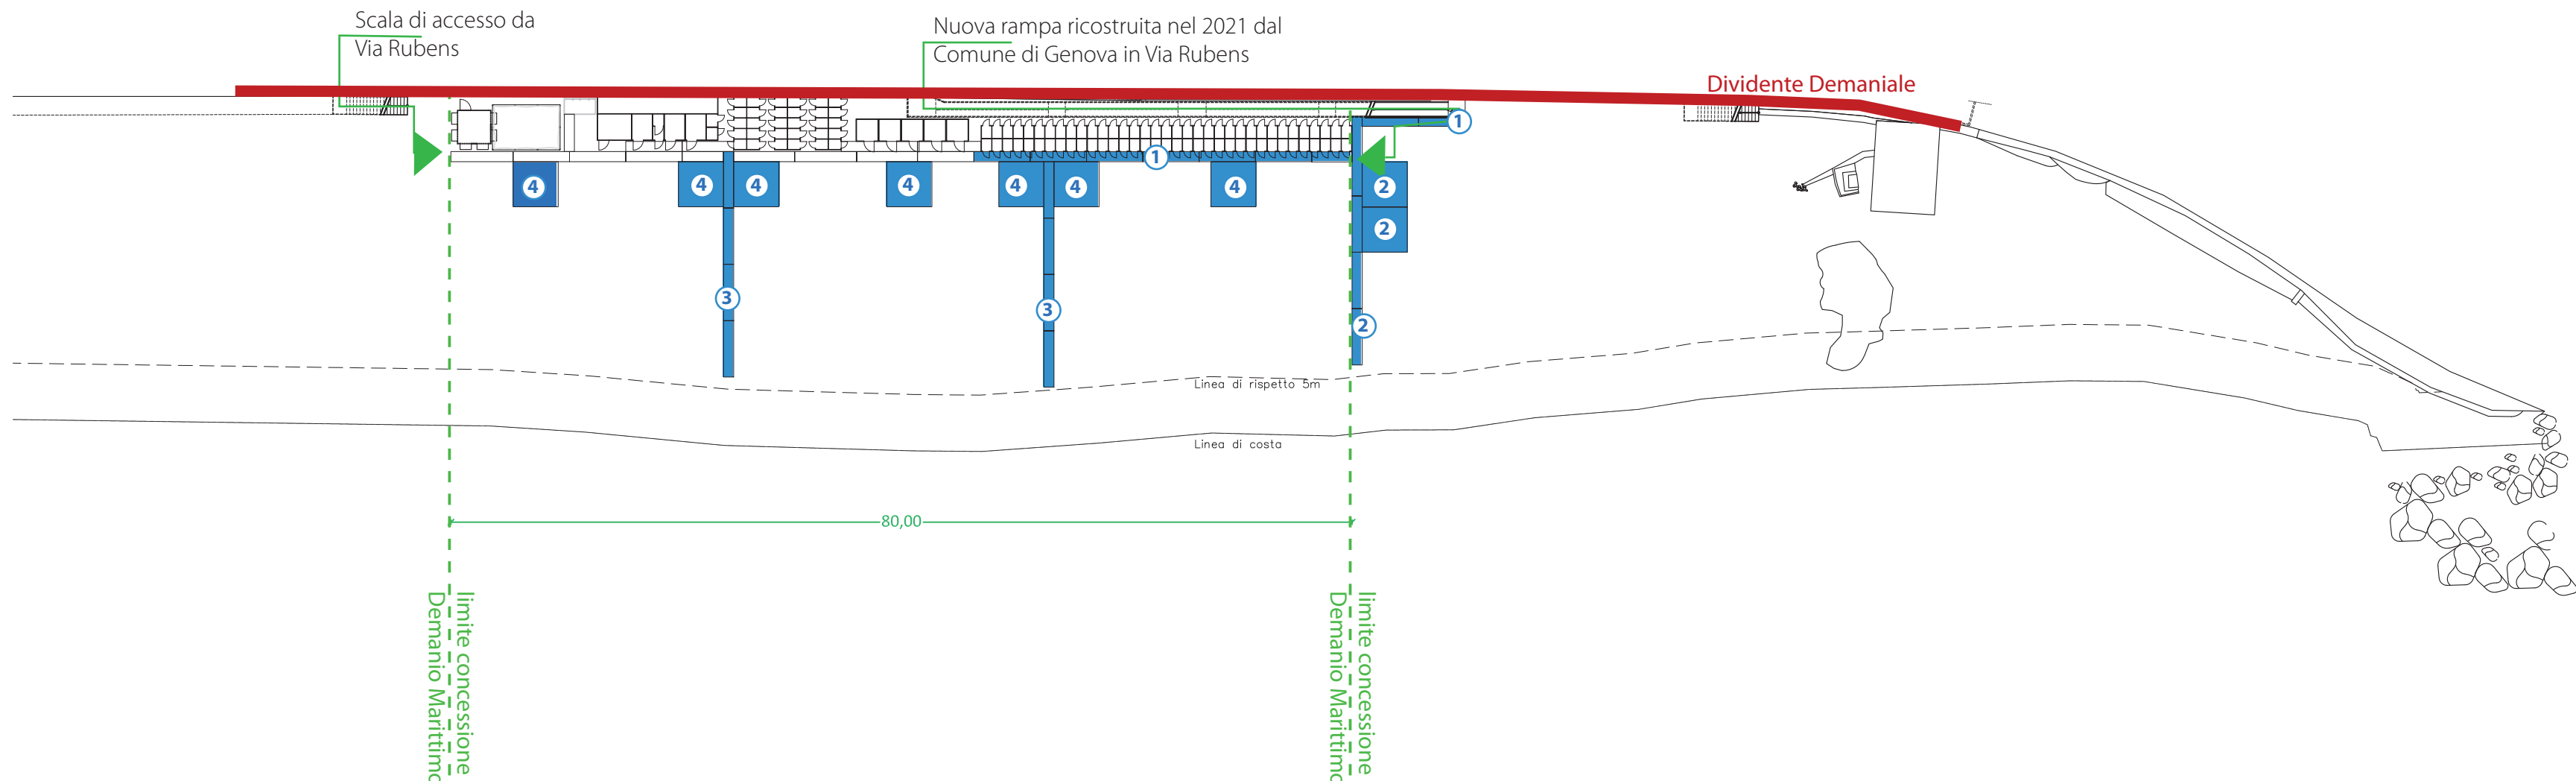

- 1 - Accesibilità allo stabilimento anche dalla rampa ricostruita
- 2 - Sistema di passatoie accessibili per raggiungere la battigia e aree per postazioni inclusive posizionate a cura di BMG su spiaggia libera per la libera fruizione.
- 3 - Sistema di passatoie accessibili per raggiungere la battigia
- 4 - Aree per postazioni inclusive



Comune di Genova

progetto di risanamento e riqualificazione

progettista:



go-up
studio di architettura
viale Sauli 4/5 scala C - 16121 Genova
tel/fax 010 5702645 www.go-up.it

responsabile:

arch. Paolo Andrea Raffetto
Ordine degli Architetti,
Planificatori, Paesaggisti e
Conservatori della Provincia di
Genova - n° 3611

committente:

Bagni Marina Genovese srl
Via Dannunzio 27, 121 Genova
P.IVA 01226520995

tavola:

02

Elaborato di inquadramento generale
Bagni Janua
Via Pietro Paolo Rubens 32

scala:

1/500

data:

10/07/2024